

A

B

C

D

E

F

A

B

C

D

E

F

oberer Anschlussraum Kundenanlage

Raum für eHZ Anwendungen

unterer Anschlussraum EVU plombierbar

F3 SH Schalter
(selektiver Hauptschalter)F5 Leitungsschutzschalter B6A für
Tarifschaltgerät plombierbar

F6 Leitungsschutzschalter Steuerung

K1 Freigabe Warmwasserspeicher (Optional)

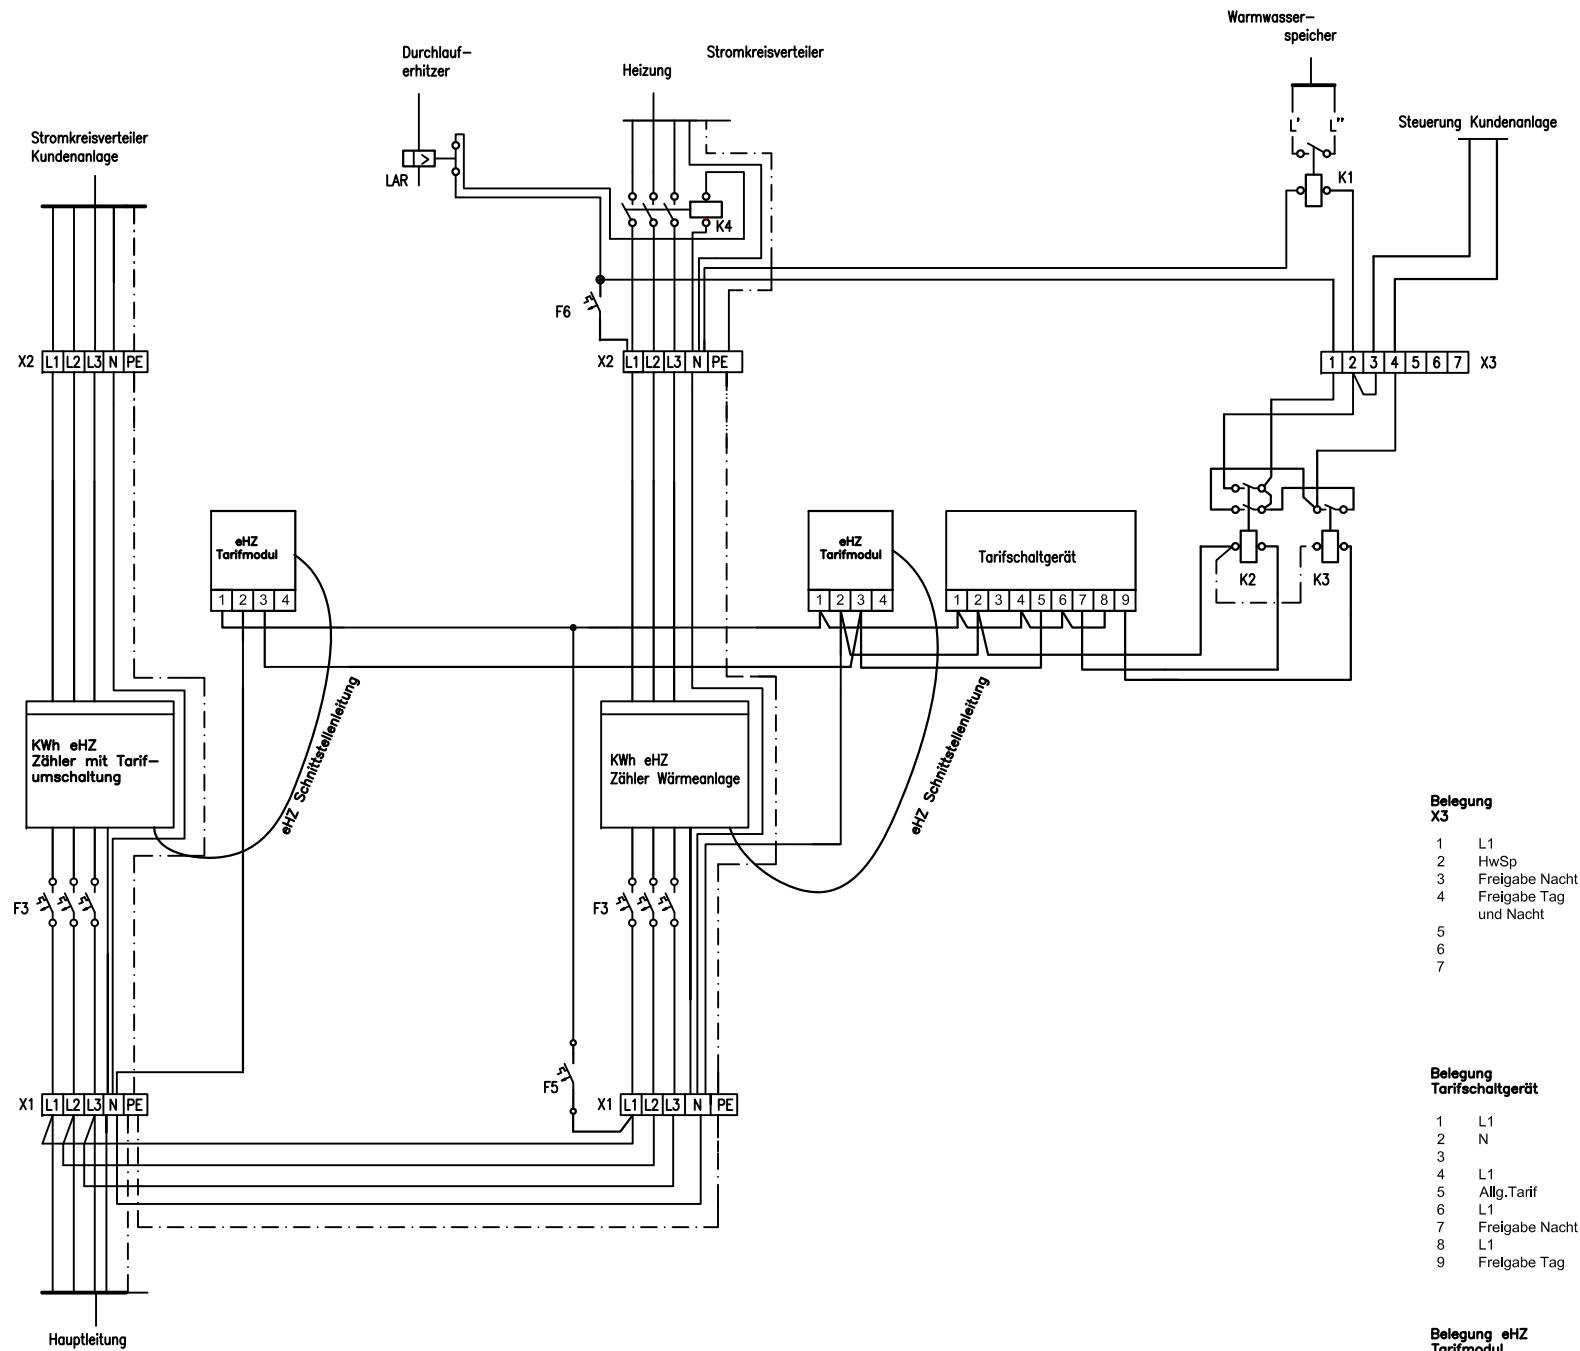
K2 Freigabe
NachtK3 Freigabe
Tag

K4 Lastabwurf bei Durchlauferhitzer

X1 Hauptleitungsabzweigklemme

X2 Zählerabgangsklemme

X3 Schaltleitungsklemme 7- polig

**Belegung X3**

- 1 L1
- 2 HwSp
- 3 Freigabe Nacht
- 4 Freigabe Tag und Nacht
- 5
- 6
- 7

Belegung Tarifschaltgerät

- 1 L1
- 2 N
- 3
- 4 L1
- 5 Allg.Tarif
- 6 L1
- 7 Freigabe Nacht
- 8 L1
- 9 Freigabe Tag

Belegung eHZ Tarifmodul

- 1 L1
- 2 N
- 3 Allg.Tarif