


Festplatz- und Baustellenanschlüsse an das Verteilnetz der EDN GmbH

Festplatzanschlüsse*
VDE 0100-740

Baustellenanschlüsse
VDE 0100-704

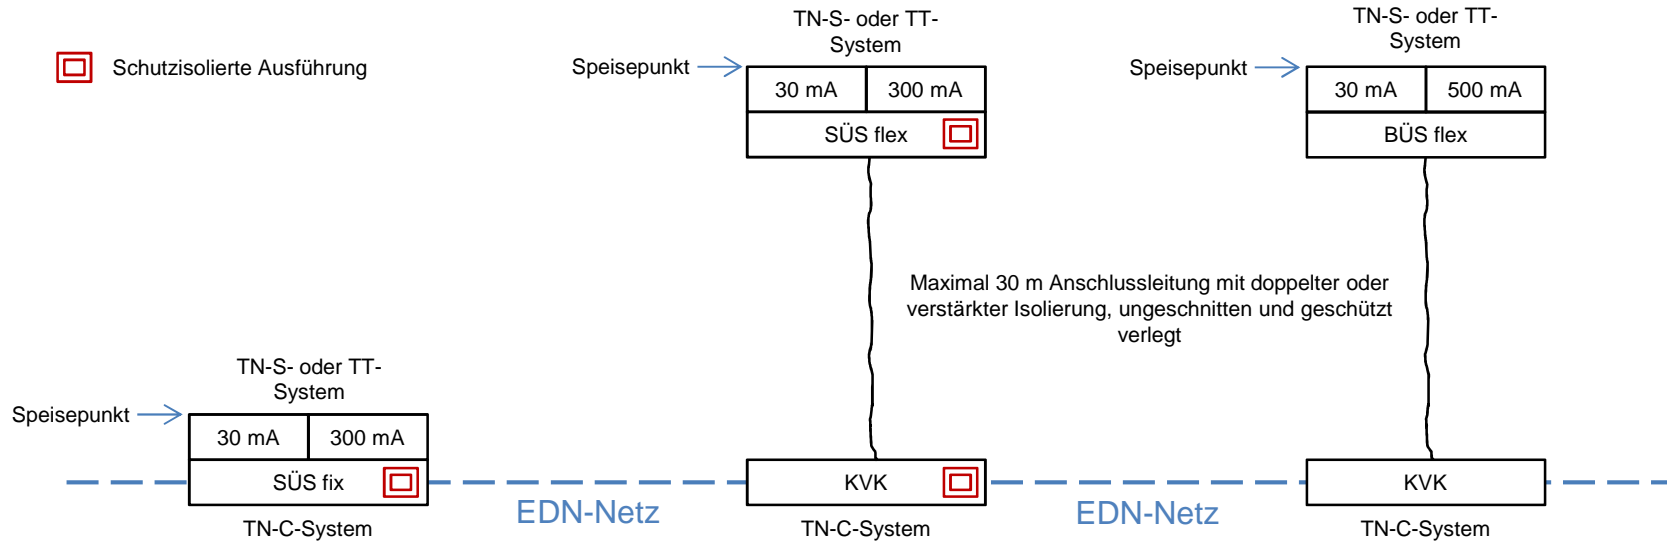

*) Festlegungen gemäß
Verlautbarung des DKE vom
18.5.2011 zu DIN VDE 0100-740